


План первого этажа

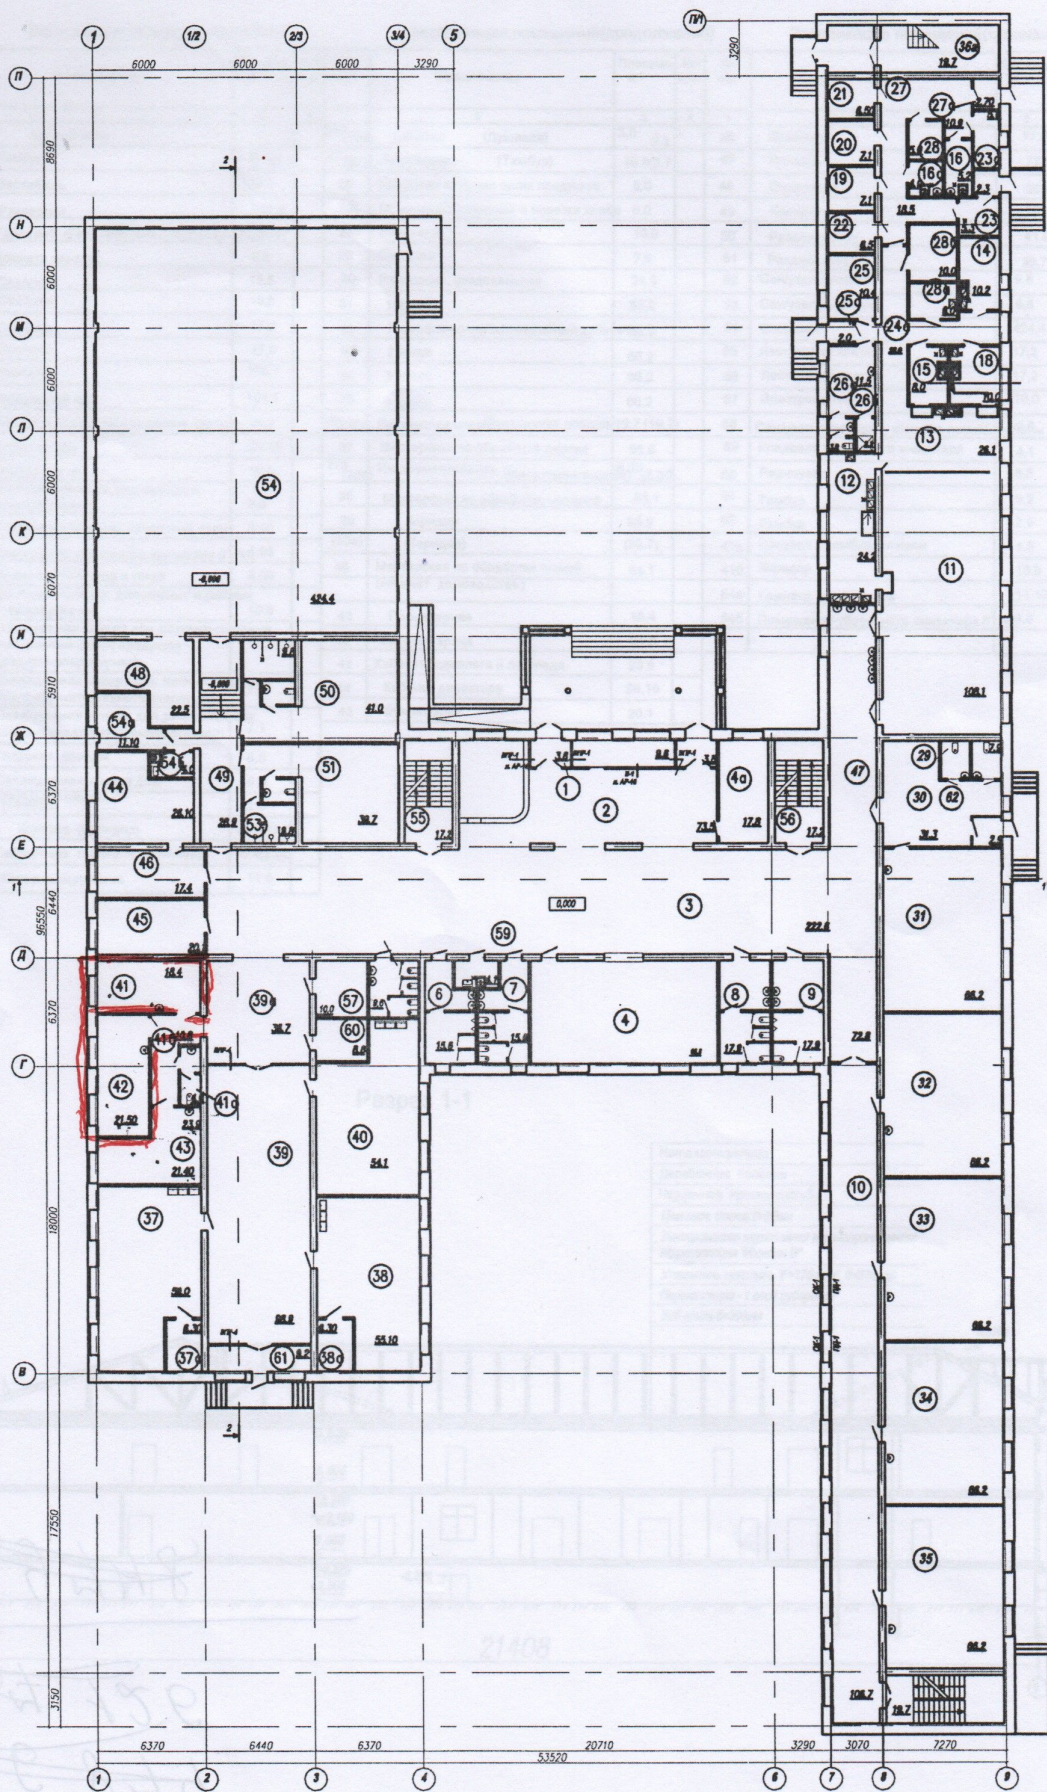

Экспликация помещений первого этажа

Экспликация помещений(начало)

Экспликация помещений(продолжение)

Экспликация помещений(окончание)

№ поз	Наименование	Площадь м ²	Кат пом	№ поз	Наименование	Площадь м ²	Кат пом	№ поз	Наименование	Площадь м ²	Кат пом
1	первый этаж			1				1			
1(1а)	Тамбур	3,8 (3,6)	26а	26а	Санузел (Душевая)	3,0	2,2	46	Приемная	17,4	
2	Вестибюль	73,5	27	(27а)	Загрузочная (Тамбур)	10,9(2,7)		47	Коридор	72,8	
3	Рекреация	222,6	28		Кладовая сыпучих сухих продуктов	5,0		48	Снарядная	25,9	
4 (4а)	Гардероб (Гардероб для преподавателей)	66,9 (17,9)	28а		Помещение хранения и нарезки хлеба	6,0		49	Коридор	28,9	
5	Комната охраны	9,6	28б		Бельевая	10,0		50	Раздевальная	41,0	
6	Санузел	15,6	29		Санузел	7,9		51	Раздевальная	39,7	
7	Санузел	15,6	30		Рекреация, раздевальная	31,3		52	Санузел,душевые	9,8	
8	Санузел	17,9	31		1 Класс	66,2		53	Санузел,душевые	9,8	
9	Санузел	17,9	32		Лингофонно-мультимедийный кабинет	66,2		54	Спортзал	424,4	
10	Коридор	106,7	33		2 класс	66,2		55	Лестничная клетка	17,2	
11	Обеденный зал	108,1	34		3 класс	66,2		56	Лестничная клетка	17,2	
12	Моечная столовой и кухонной посуды	24,2	35		4 класс	66,2		57	Электрощитовая	10,0	
13	Горячий цех	26,10	36	(36а)	Лестничная клетка(Лестничная клетка)	19,7 (19,7)		58	Санузел персонала, комната личной гигиены	4,1	
14	Холодный цех	10,0	37		Мастерская по обработке дерева	59,0		59	Кладовая уборочного инвентаря	4,1	
15	Доготовочный цех для овощных полуфабрикатов	8,0	37а	(38а)	Инструментальная (Инструментальная)	6,30 (6,30)		60	Радиоузел	8,8	
16	Кладовая и моечная оборотной тары	5,20	38		Мастерская по обработке металла	55,1		61	Тамбур	9,2	
16а	Помещение уборочного инвентаря (ГУИ)	0,0	39		Коридор	98,9		62	Тамбур	2,9	
17	Кладовая напитков и соков	5,00	(39а)		(Коридор)	(36,7)		41а	Санузел с тамбур-шлюзом	4,0	
18	Доготовочный цех для мясных и рыбных полуфабрикатов	10,0	40		Мастерская по обработке тканей (кабинет домоводства)	54,1		41б	Коридор	10,8	
19	Охлаждаемая камера для молочно-жировых и гастрономических продуктов (среднетемпературная)	7,1	41		Процедурная	18,4	✓	54а	Комната инструктора	11,10	
20	Охлаждаемая камера для мясных и рыбных полуфабрикатов(среднетемпературная)	7,1	42		Кабинет врача	21,5	✓	54б	Помещение уборочного инвентаря (ГУИ)	0,0	
21	Охлаждаемая камера для замороженных полуфабрикатов(низкотемпературная)	7,1	43		Кабинет психолога и логопеда	23,9					
22	Кладовая овощей	6,5	44		Кабинет директора	26,10					
23	Охлаждаемая камера для пищевых отходов (Тамбур)	2,3	45		Бухгалтерия	20,1					
24(24а)	Коридор (Коридор)	18,5(23,0)									
25(25а)	Кабинет зав. столовой (Тамбур)	10,4(2,0)									
26	Комната персонала	11,5									

Разрез 1-1

